


Схема наименований улиц  
в границах ул.Профсоюзная-  
ул.Патриса Лумумбы  
Первомайского района

Приложение 4  
к постановлению Бишкекского  
городского кенеша  
от «\_\_\_» \_\_\_\_\_ 2019 г. №\_\_\_

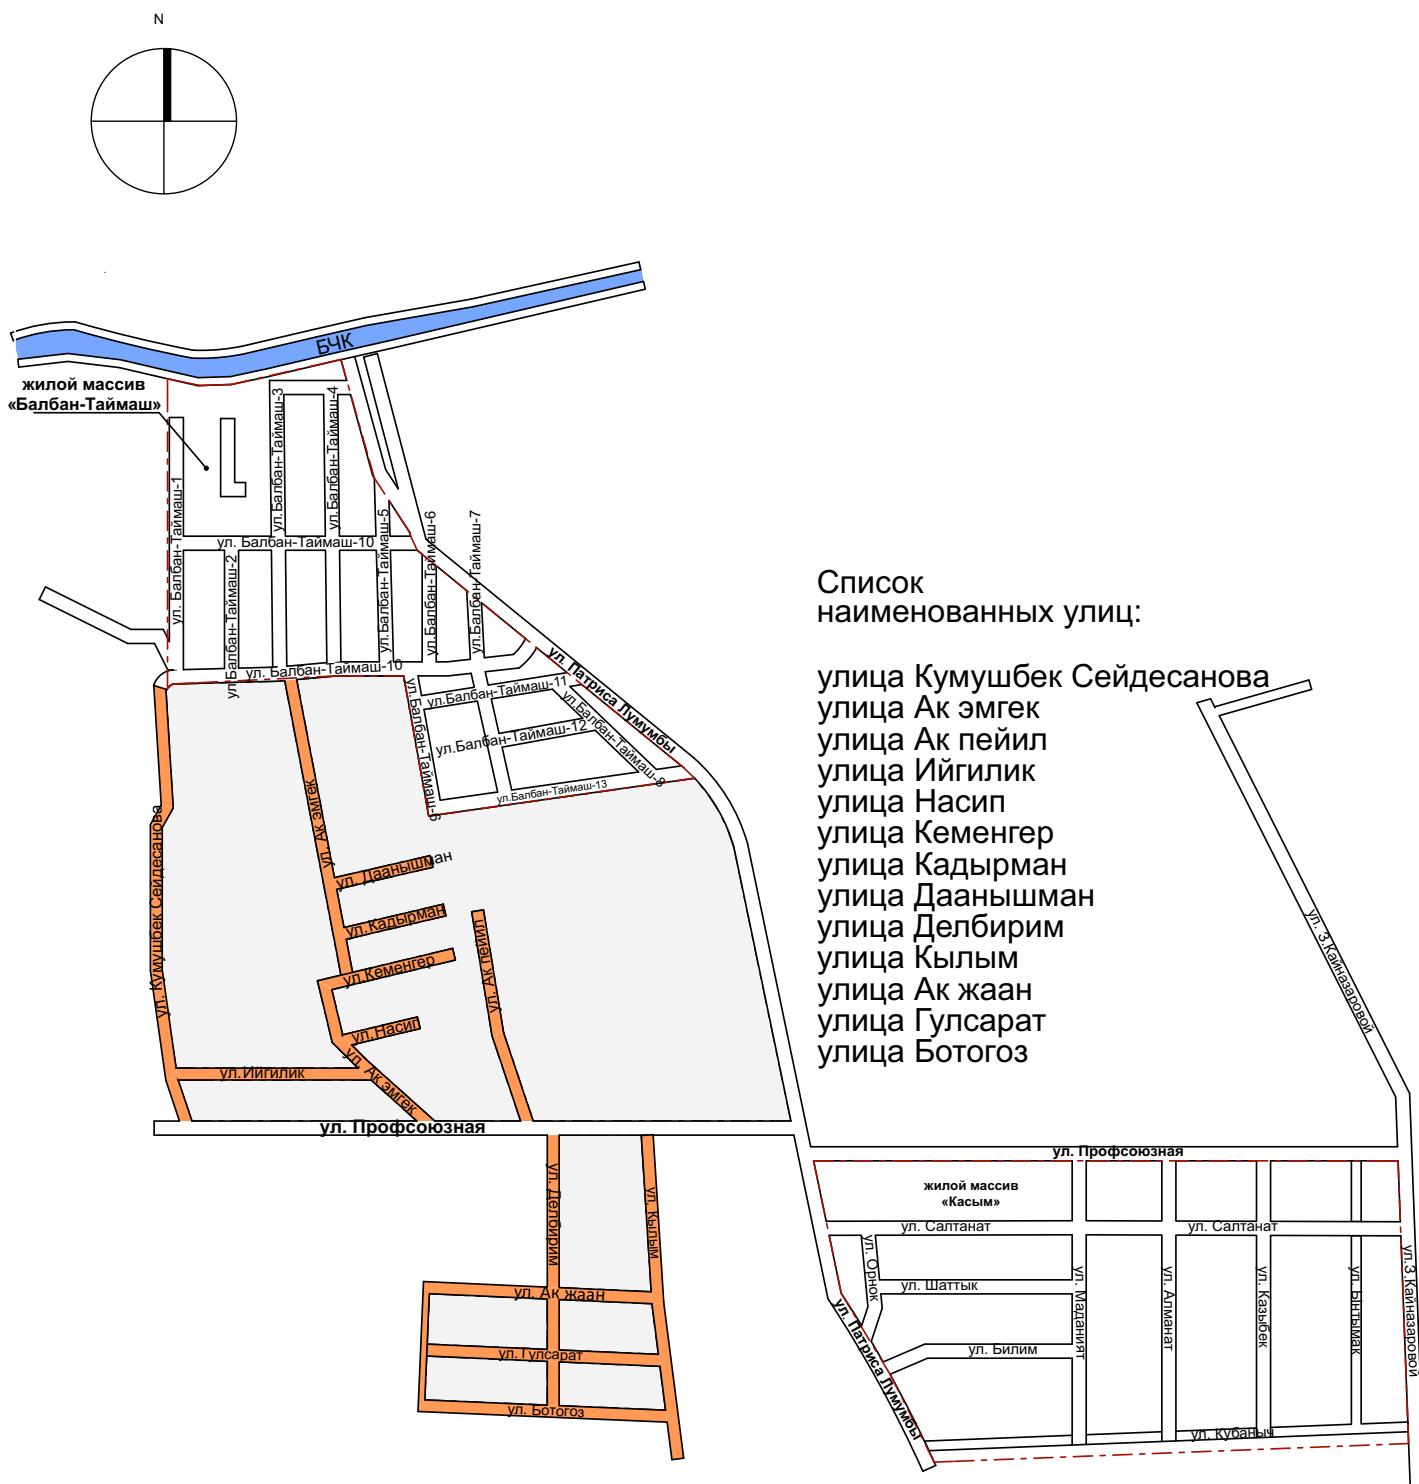

Руководитель аппарата  
Бишкекского городского кенеша

Начальник  
МП «Бишкекглавархитектура»

А. Т. Тулебердиев